

## Planul încăperii izolate locative (bun viitor)

Numarul cadastral: 5511105.530.04.033


Adresa bunului imobil: *mun. Chișinău, com. Băcioi, str. Dacia*

*Suprafața totală a apartamentului: 95,5 m.p*


*inclusiv suprafața terasei: (49,6 m.p. \*0,3)=14,88 m.p.*

BLOCUL 11 (D)

PLAN ETAJ RETRAS, NIVEL 6, COTA +15.750, SC: 1:100

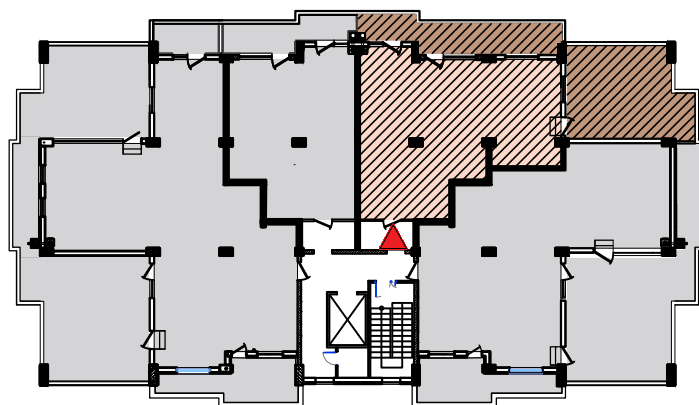

SCHEMA CONSTRUCTIVA

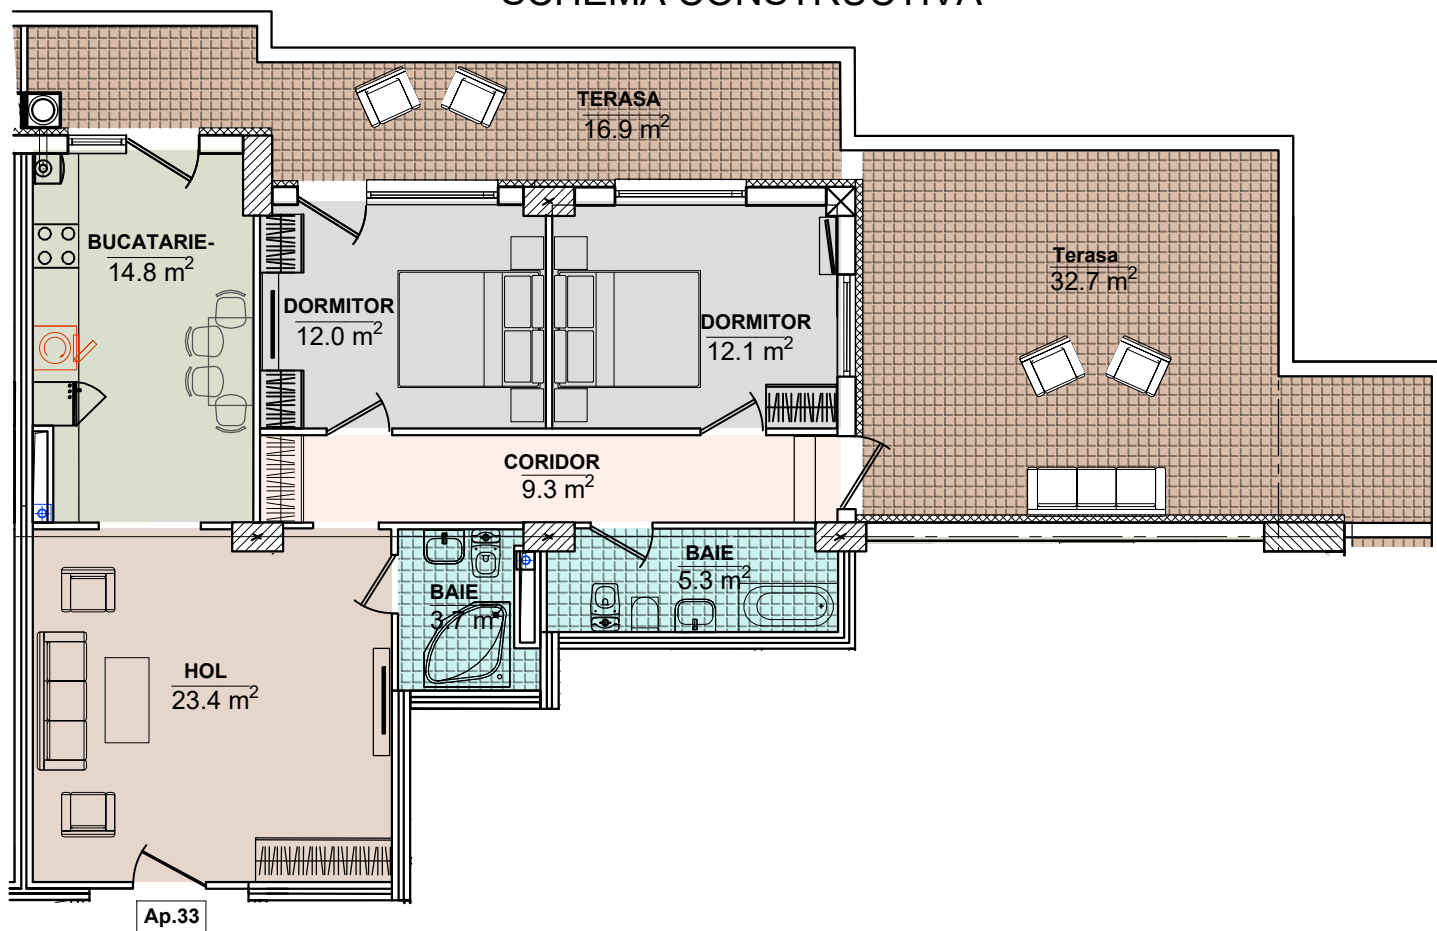

S.R.L. REGATA IMOBILIARE \_\_\_\_\_

Data întocmirii 30.12.22