

Planul încăperii izolate locative (bun viitor)


SCHEMA CONSTRUCTIVA

Numarul cadastral: 5511105.530.09.021

Adresa bunului imobil: *mun. Chişinău, com. Băcioi, str. Dacia*

Suprafaţa totală a apartamentului: 126.2 m.p
inclusiv suprafaţa terasei:
(70.1 m.p.*0.3)= 21.03 m.p.

BLOCUL 8 (C)
PLAN Eretras, NIVEL 6,
COTA +15.750, SC: 1:100

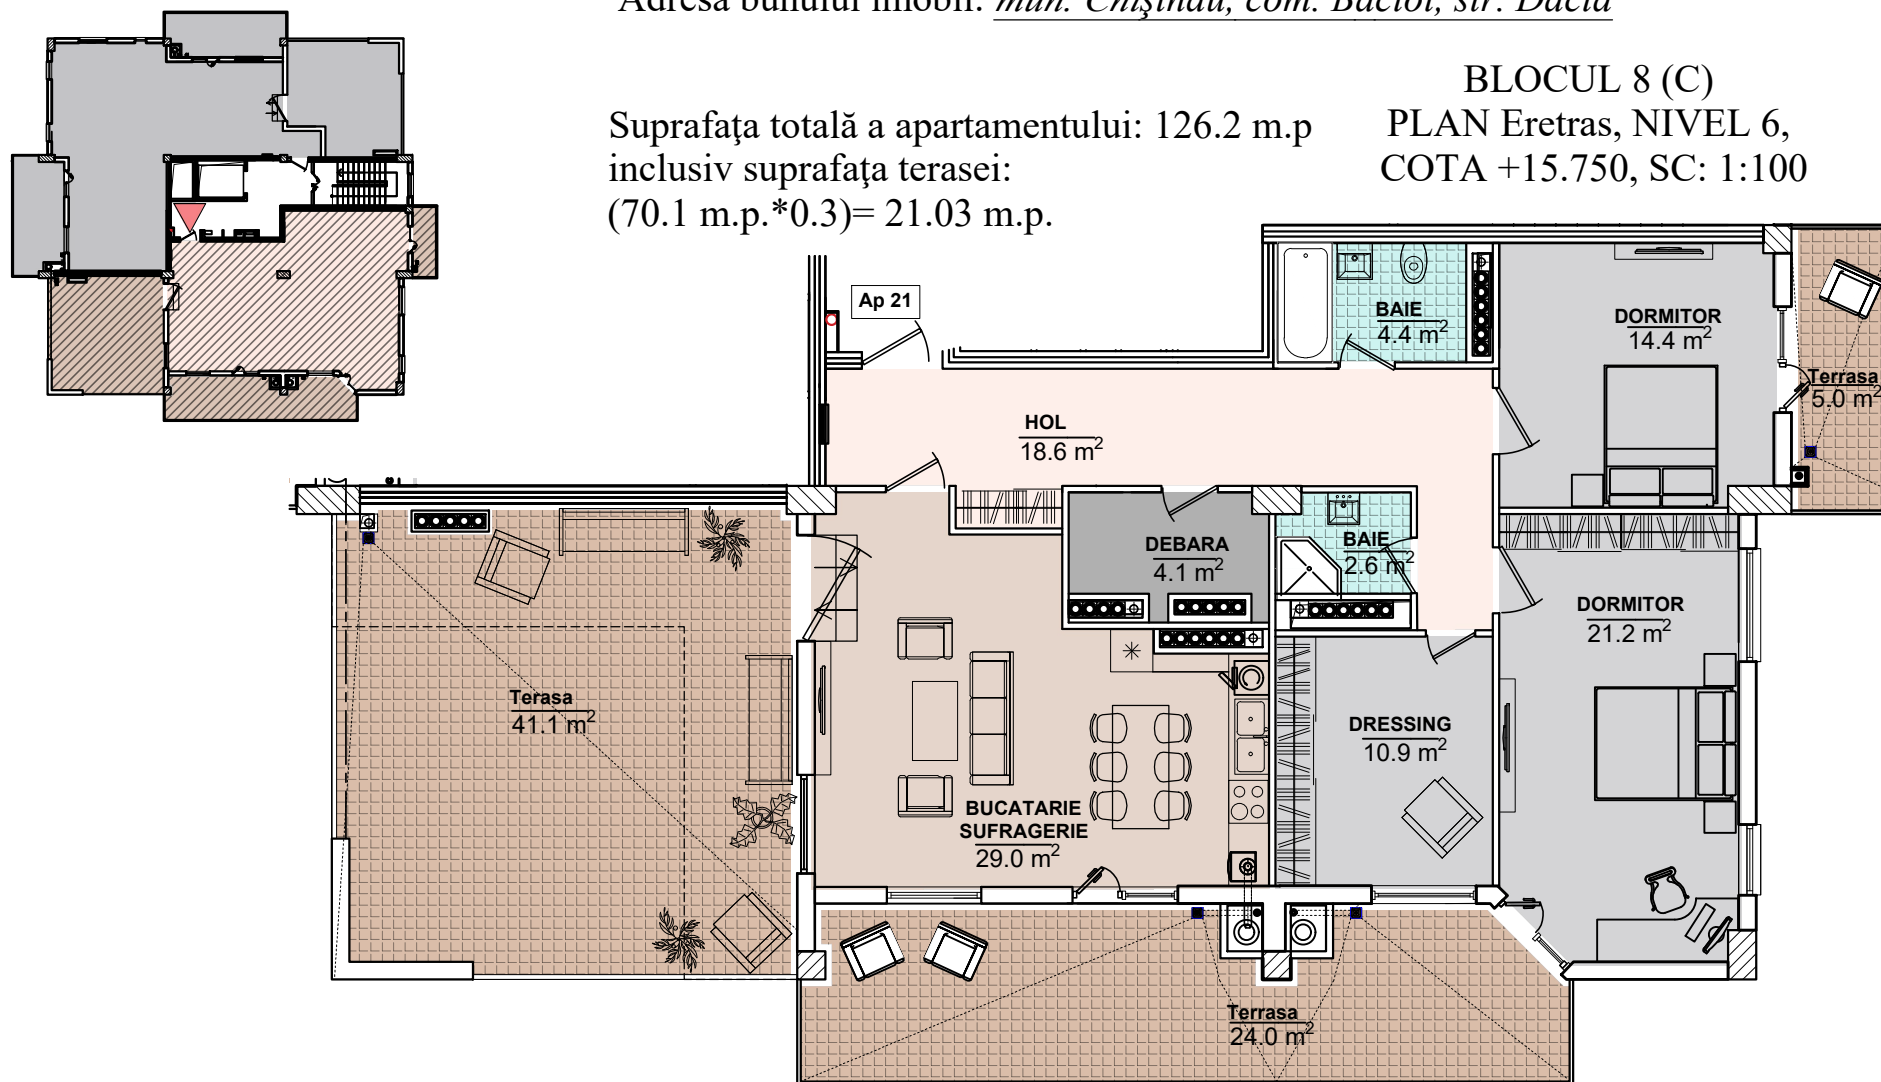

S.R.L. REGATA IMOBILIARE _____

Data intocmirii 28.10.22