


## Planul încăperii izolate locative (bun viitor)

BLOCUL 8 (C)  
PLAN Eretras, NIVEL 6,  
COTA +15.750, SC: 1:100


Numarul cadastral: 5511105.530.09.022

Adresa bunului imobil: *mun. Chişinău, com. Băcioi, str. Dacia*

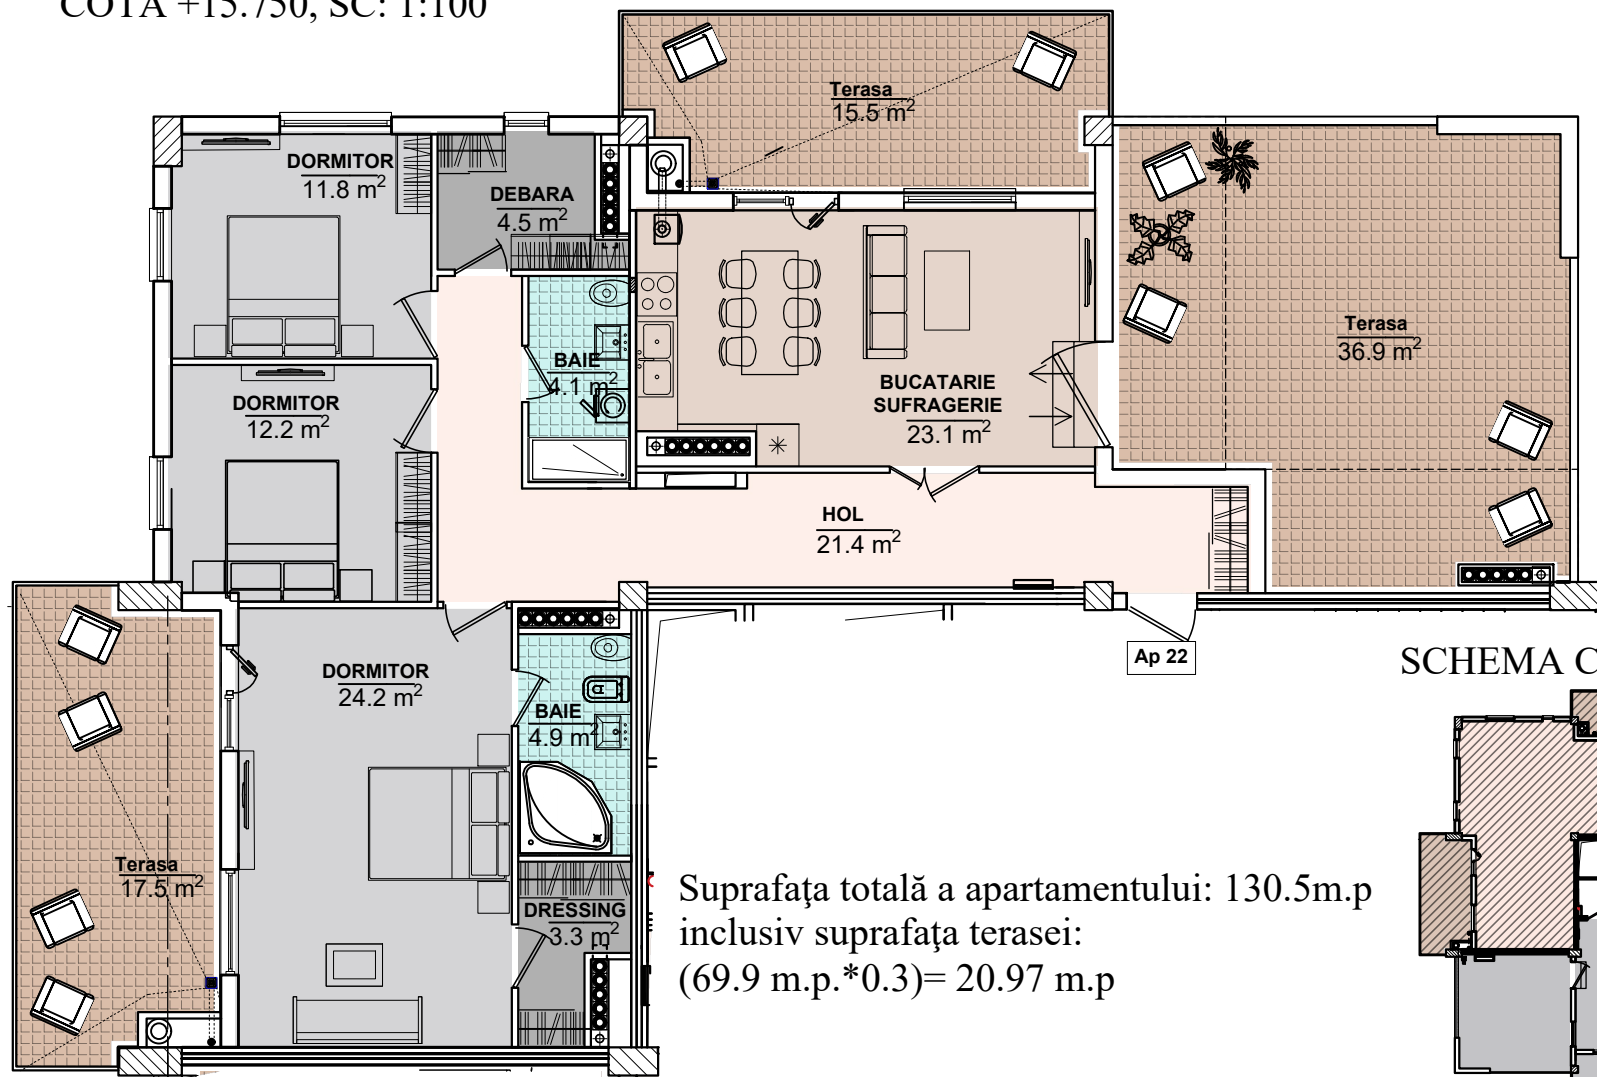

Suprafața totală a apartamentului: 130.5m.p  
inclusiv suprafața terasei:  
(69.9 m.p.\*0.3)= 20.97 m.p

### SCHEMA CONSTRUCTIVA

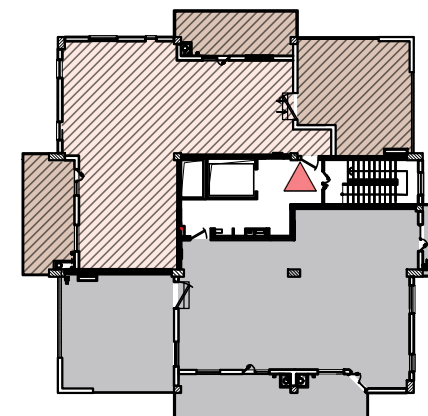

S.R.L. REGATA IMOBILIARE

Data întocmirii 28.10.22