


## Planul încăperii izolate locative (bun viitor)

Numarul cadastral: 5511105.530.07.030

Adresa bunului imobil: *mun. Chișinău, com. Băcioi, str. Dacia*

BLOCUL 9 (A)  
PLAN ETAJ RETRAS, NIVEL 6,  
COTA +15.750, SC: 1:100

SCHEMA CONSTRUCTIVA

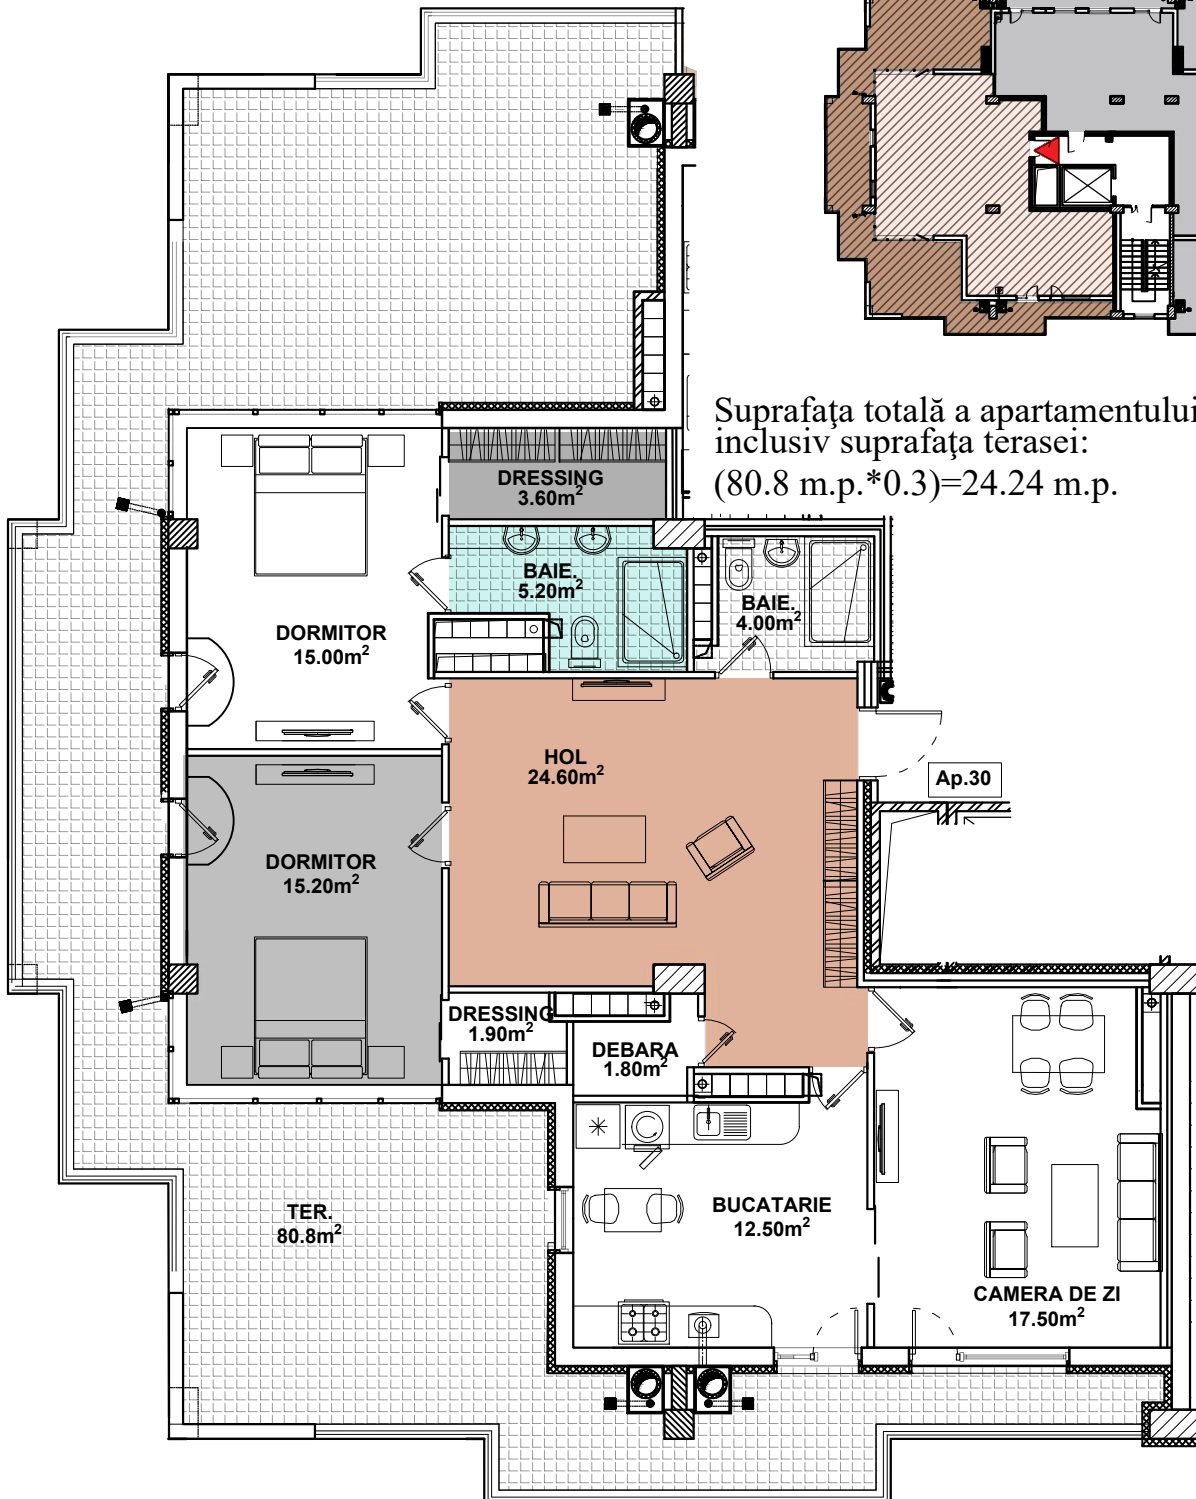

S.R.L. REGATA IMOBILIARE

Data întocmirii 07.11.22