


Planul încăperii izolate locative (bun viitor)

Numarul cadastral: 5511105.530.07.031

Adresa bunului imobil: *mun. Chişinău, com. Băcioi, str. Dacia*

BLOCUL 9 (A)

PLAN ETAJ RETRAS, NIVEL 6, COTA +15.750, SC: 1:100

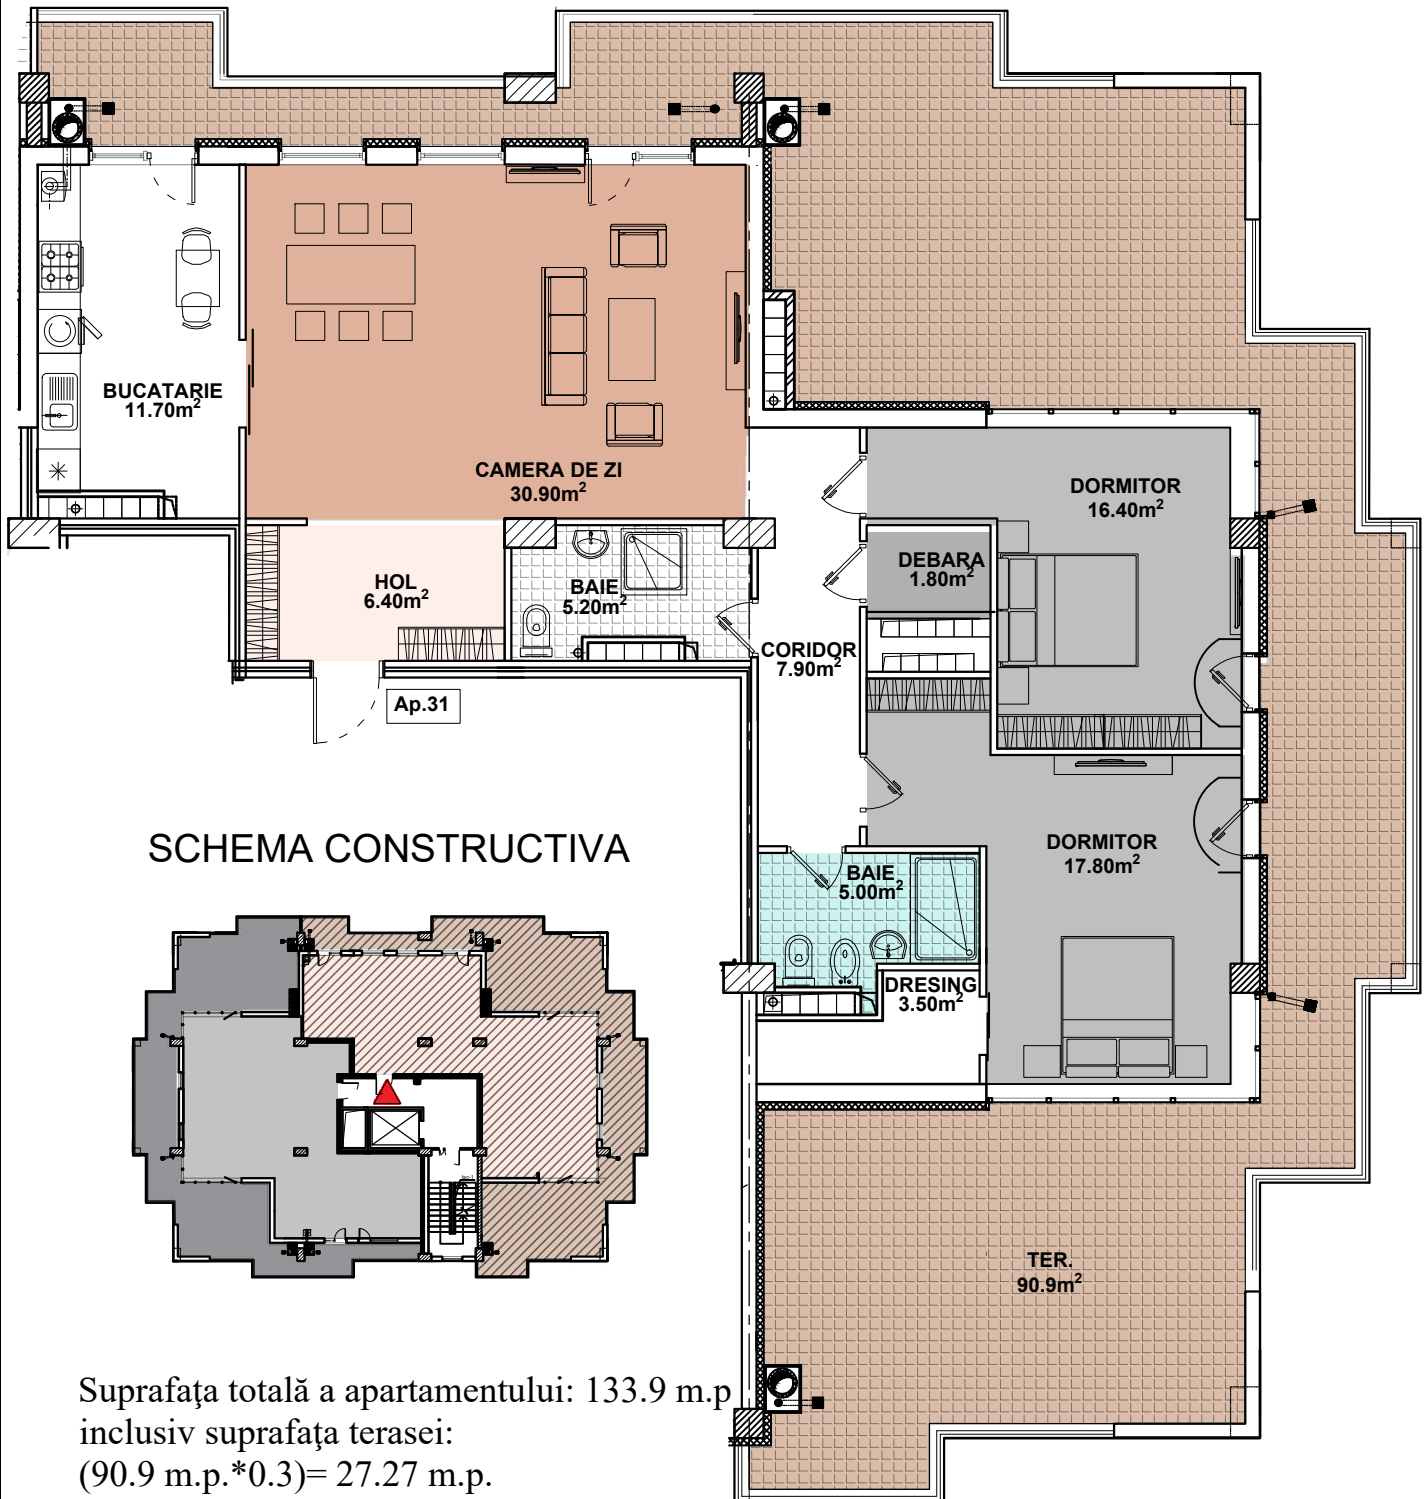

Suprafața totală a apartamentului: 133.9 m.p
inclusiv suprafața terasei:
(90.9 m.p.*0.3)= 27.27 m.p.

S.R.L. REGATA IMOBILIARE

Data întocmirii 07.11.22